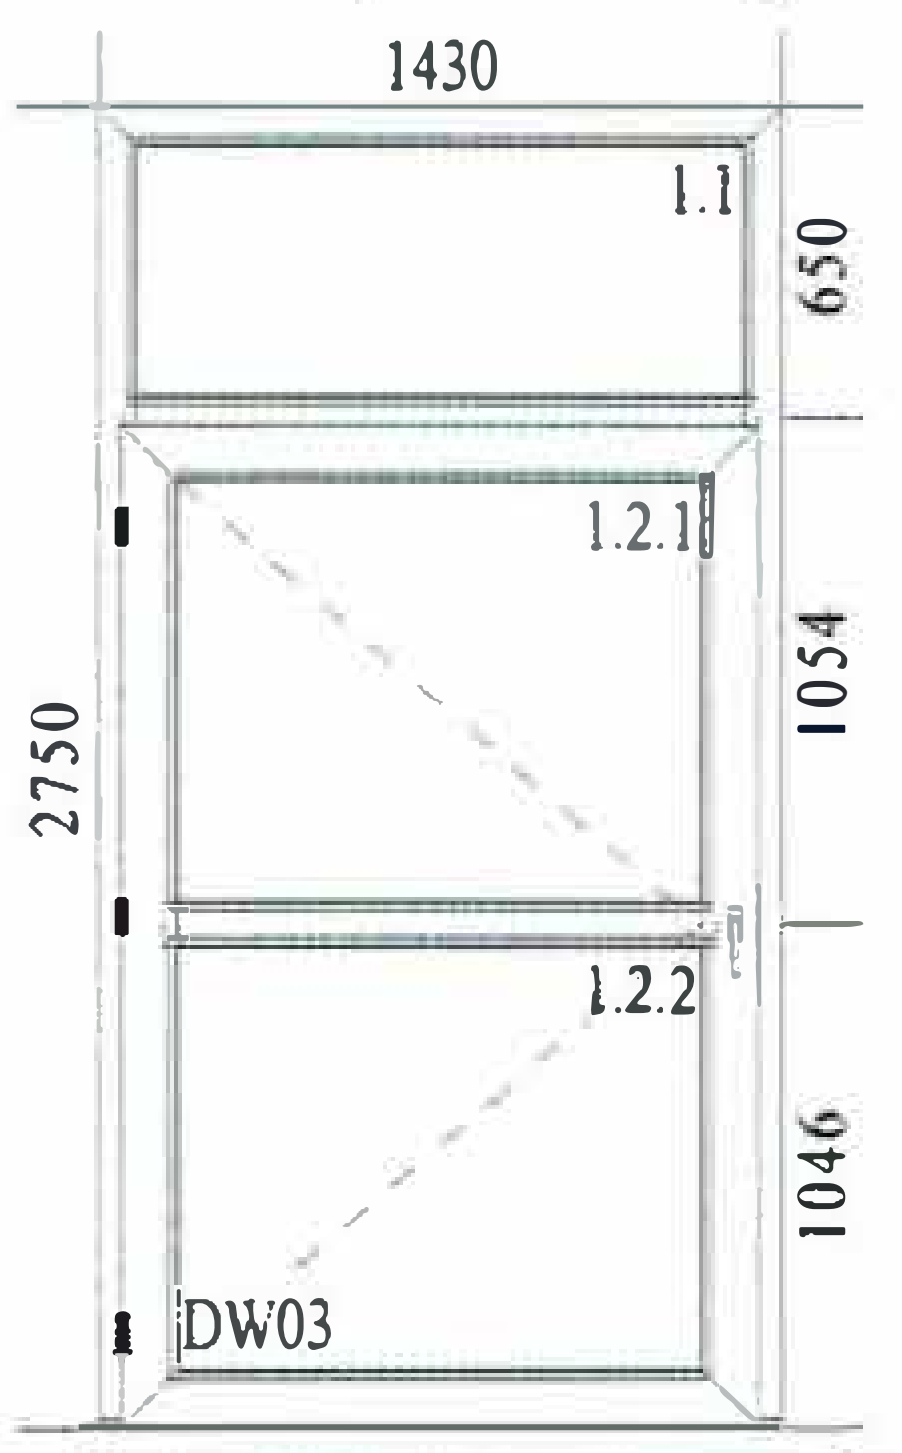
1430
1.1
650
1.2.1
1054
2750
1.2.2
1046
DW03